1NP (PŘÍZEMÍ)
1:50

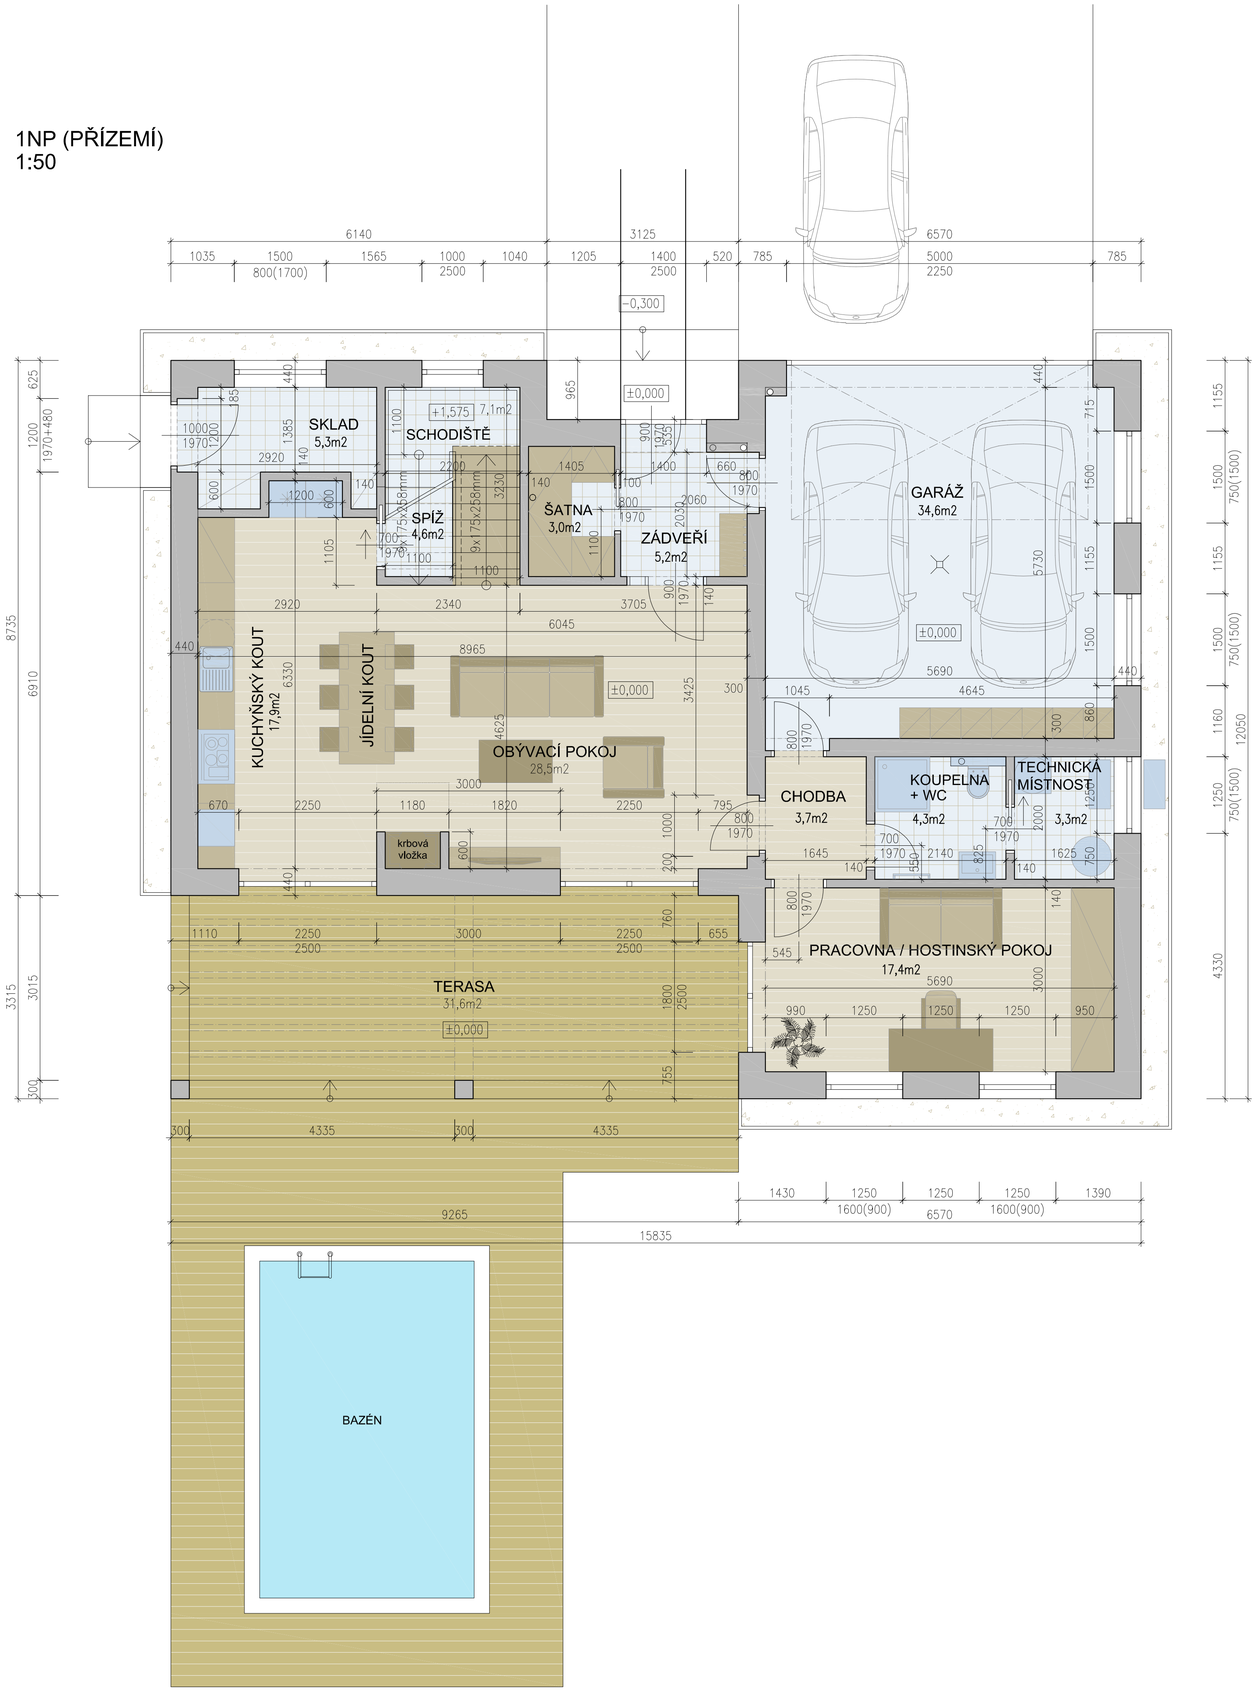

ZHOTOVITEL

POZEMNÍ STAVITELSTVÍ JOSEF MALÝ, s.r.o.
Zvonařova 649, 266 01, Beroun 2
www.stavitelstvi-jm.cz
IČ: 24279374
autor projektu: Ondřej Srb

INVESTOR
Aleš Božovský
U Dráhy 314, 253 01 Chýně

AKCE
NOVOSTAVBA RODINNÉHO DOMU - VESTEC

k.ú Vestec u Prahy 781029
č.parcely 880/35
cel.výměra parcely 800m2

STUPEŇ
STUDIE

DATUM
11/2013

NÁZEV VÝKRESU
PŮDORYS 1NP

S

0 2 4m

2NP (1.PATRO)
1:50

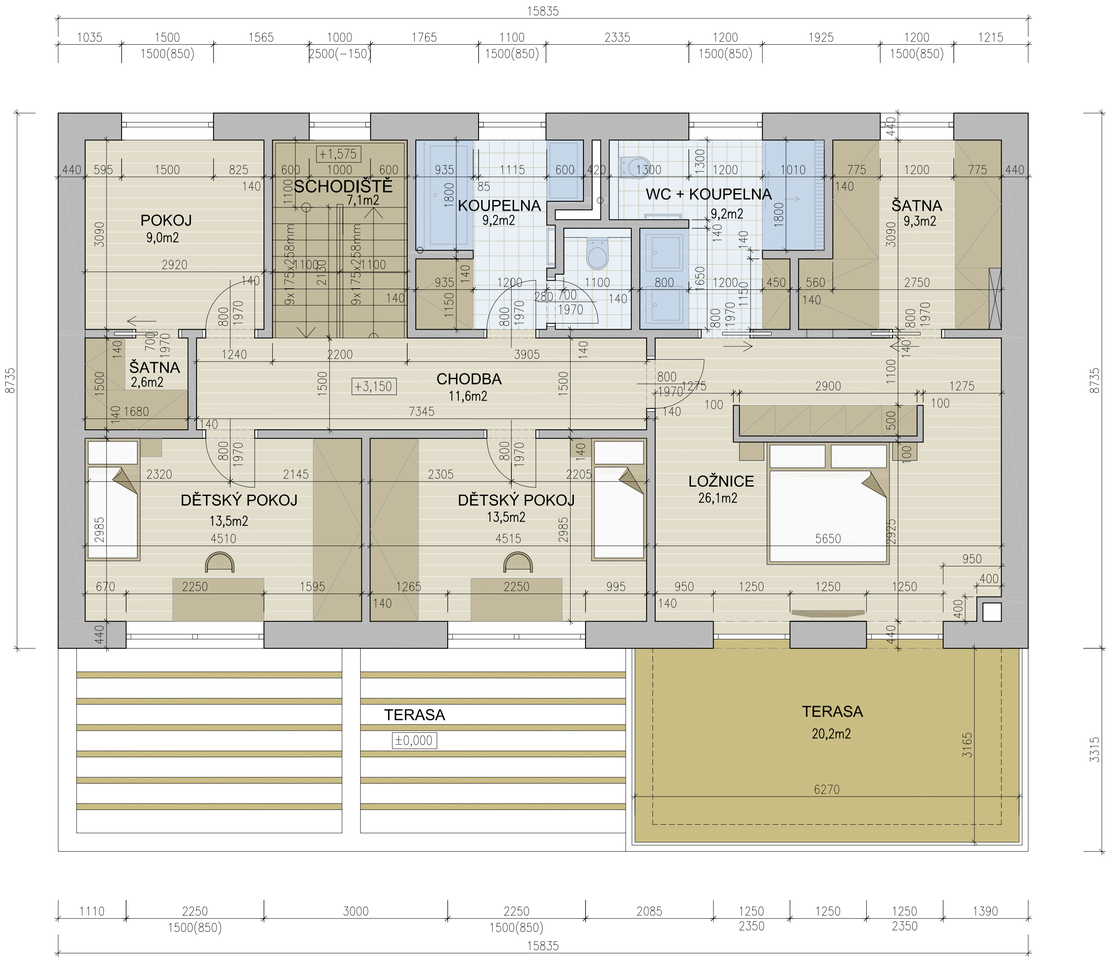

ZHOTOVITEL

POZEMNÍ STAVITELSTVÍ JOSEF MALÝ, s.r.o.

Zvonařova 649, 266 01, Beroun 2

www.stavitelstvi-jm.cz

IČ: 24279374

autor projektu: Ondřej Srb

INVESTOR

Aleš Božovský

U Dráhy 314, 253 01 Chýně

AKCE

NOVOSTAVBA RODINNÉHO DOMU - VESTEC

k.ú Vestec u Prahy 781029
č.parcely 880/35
cel.výměra parcely 800m2

STUPEŇ

STUDIE

DATUM

11/2013

NÁZEV VÝKRESU

PŮDORYS 2NP

S

0 2 4m

ŘEZ OBJEKTEM
1:50

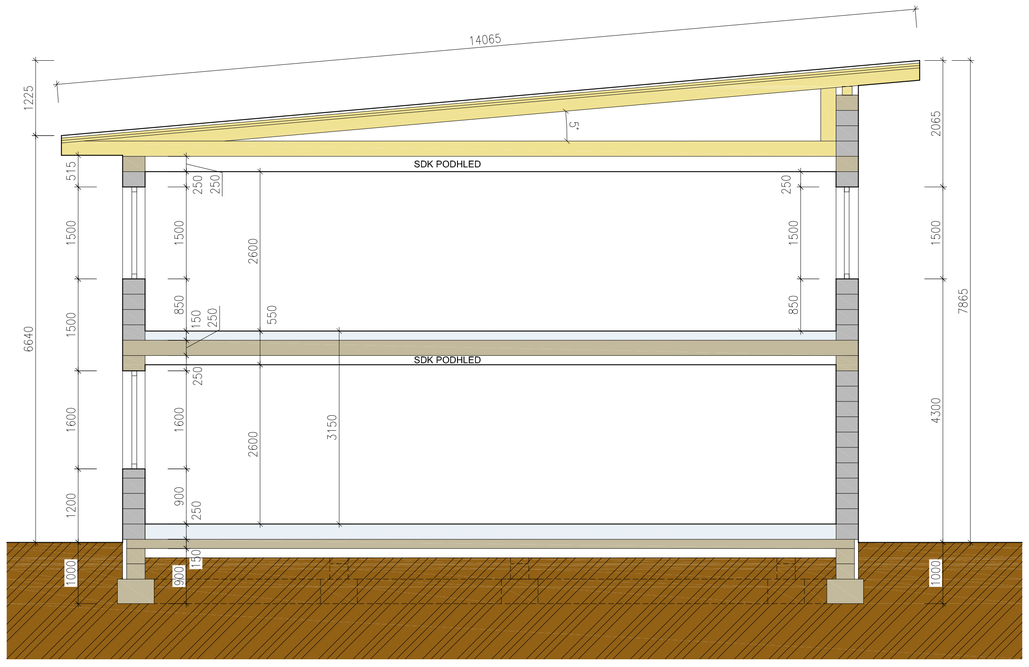

ZHOTOVITEL

POZEMNÍ STAVITELSTVÍ JOSEF MALÝ, s.r.o.

Zvonařova 649, 266 01, Beroun 2

www.stavitelstvi-jm.cz

IČ: 24279374

autor projektu: Ondřej Srb

INVESTOR

Aleš Božovský

U Dráhy 314, 253 01 Chýně

AKCE

NOVOSTAVBA RODINNÉHO DOMU - VESTEC

k.ú Vestec u Prahy 781029
č.parcely 880/35
cel.výměra parcely 800m2

STUPEŇ
STUDIE

DATUM
11/2013
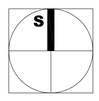
NÁZEV VÝKRESU
ŘEZ OBJEKTEM